


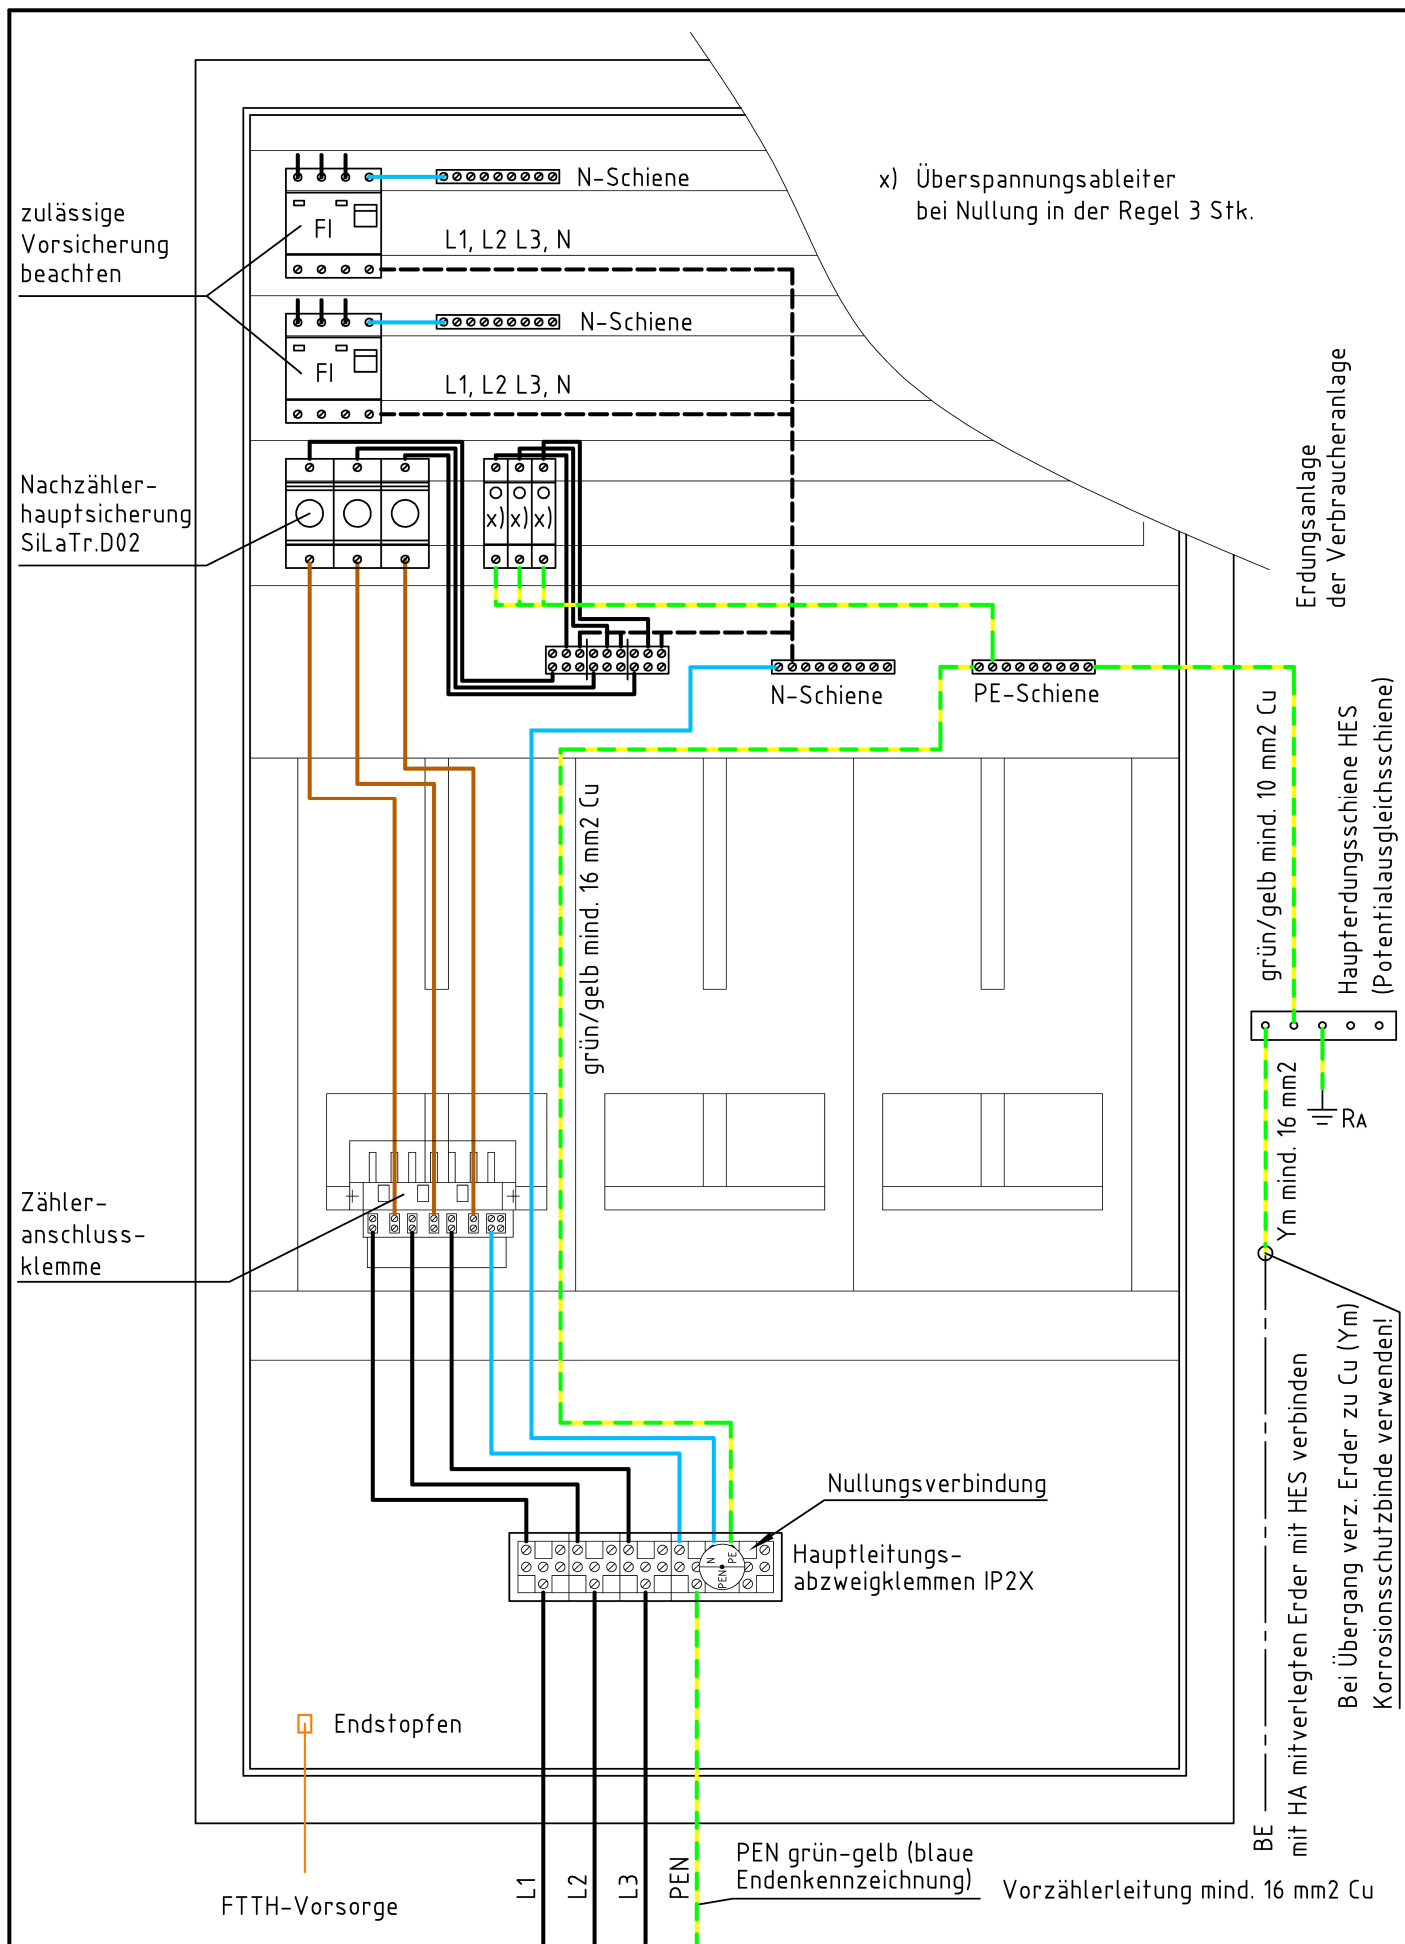

Netz NÖ NE Netz-Engineering Elektrizität					TAB Netz NÖ			
Verdrahtungsschema Innenraum-Zählerverteilschrank					Ersatz für Z. Nr.: T002-02-00-NE(D)			
Bearb. Hei 08.11.2000					Z.Nr. T002-02-00-NE			
Geänd. Wei 11.11.2021					Status Ausgabe E			
Gepr. Zö 02.02.2021					Maßstab 1:1			