


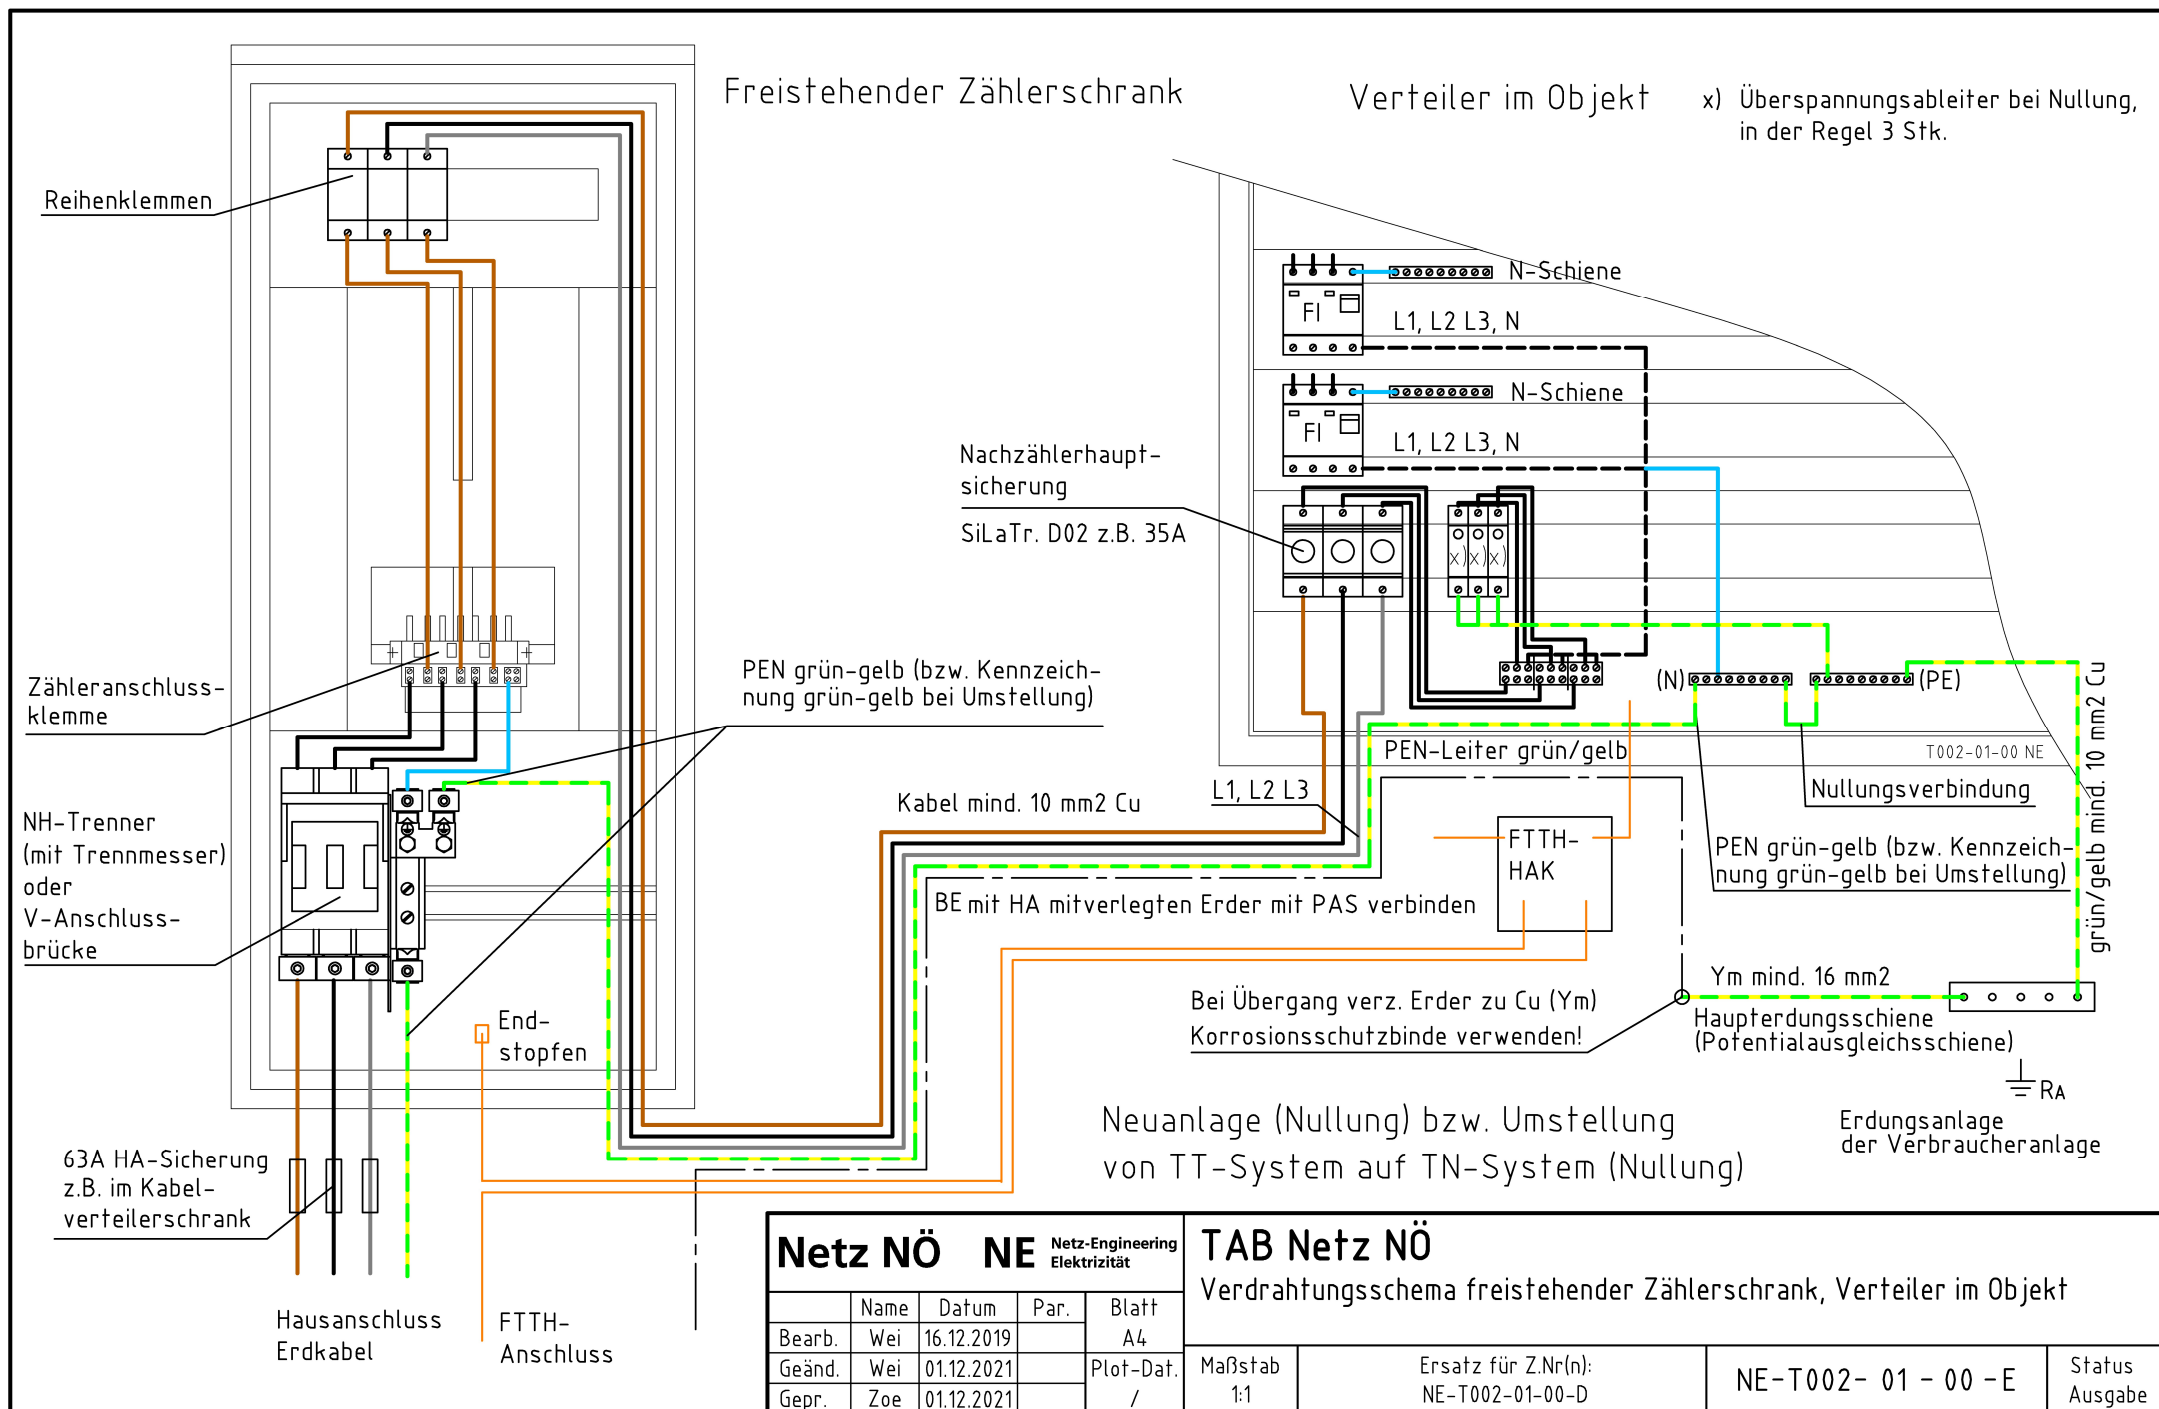

Netz NÖ NE Netz-Engineering Elektrizität				
	Name	Datum	Par.	Blatt
Bearb.	We	16.12.2019		A4
Geänd.	We	01.12.2021		Plot-Dat.
Gepr.	Zoe	01.12.2021		/

TAB Netz NÖ				
Verdrahtungsschema freistehender Zählerschrank, Verteiler im Objekt				
Maßstab	Ersatz für Z.Nr(n):		NE-T002-01-00-E	
1:1	NE-T002-01-00-D		Status	
			Ausgabe	