


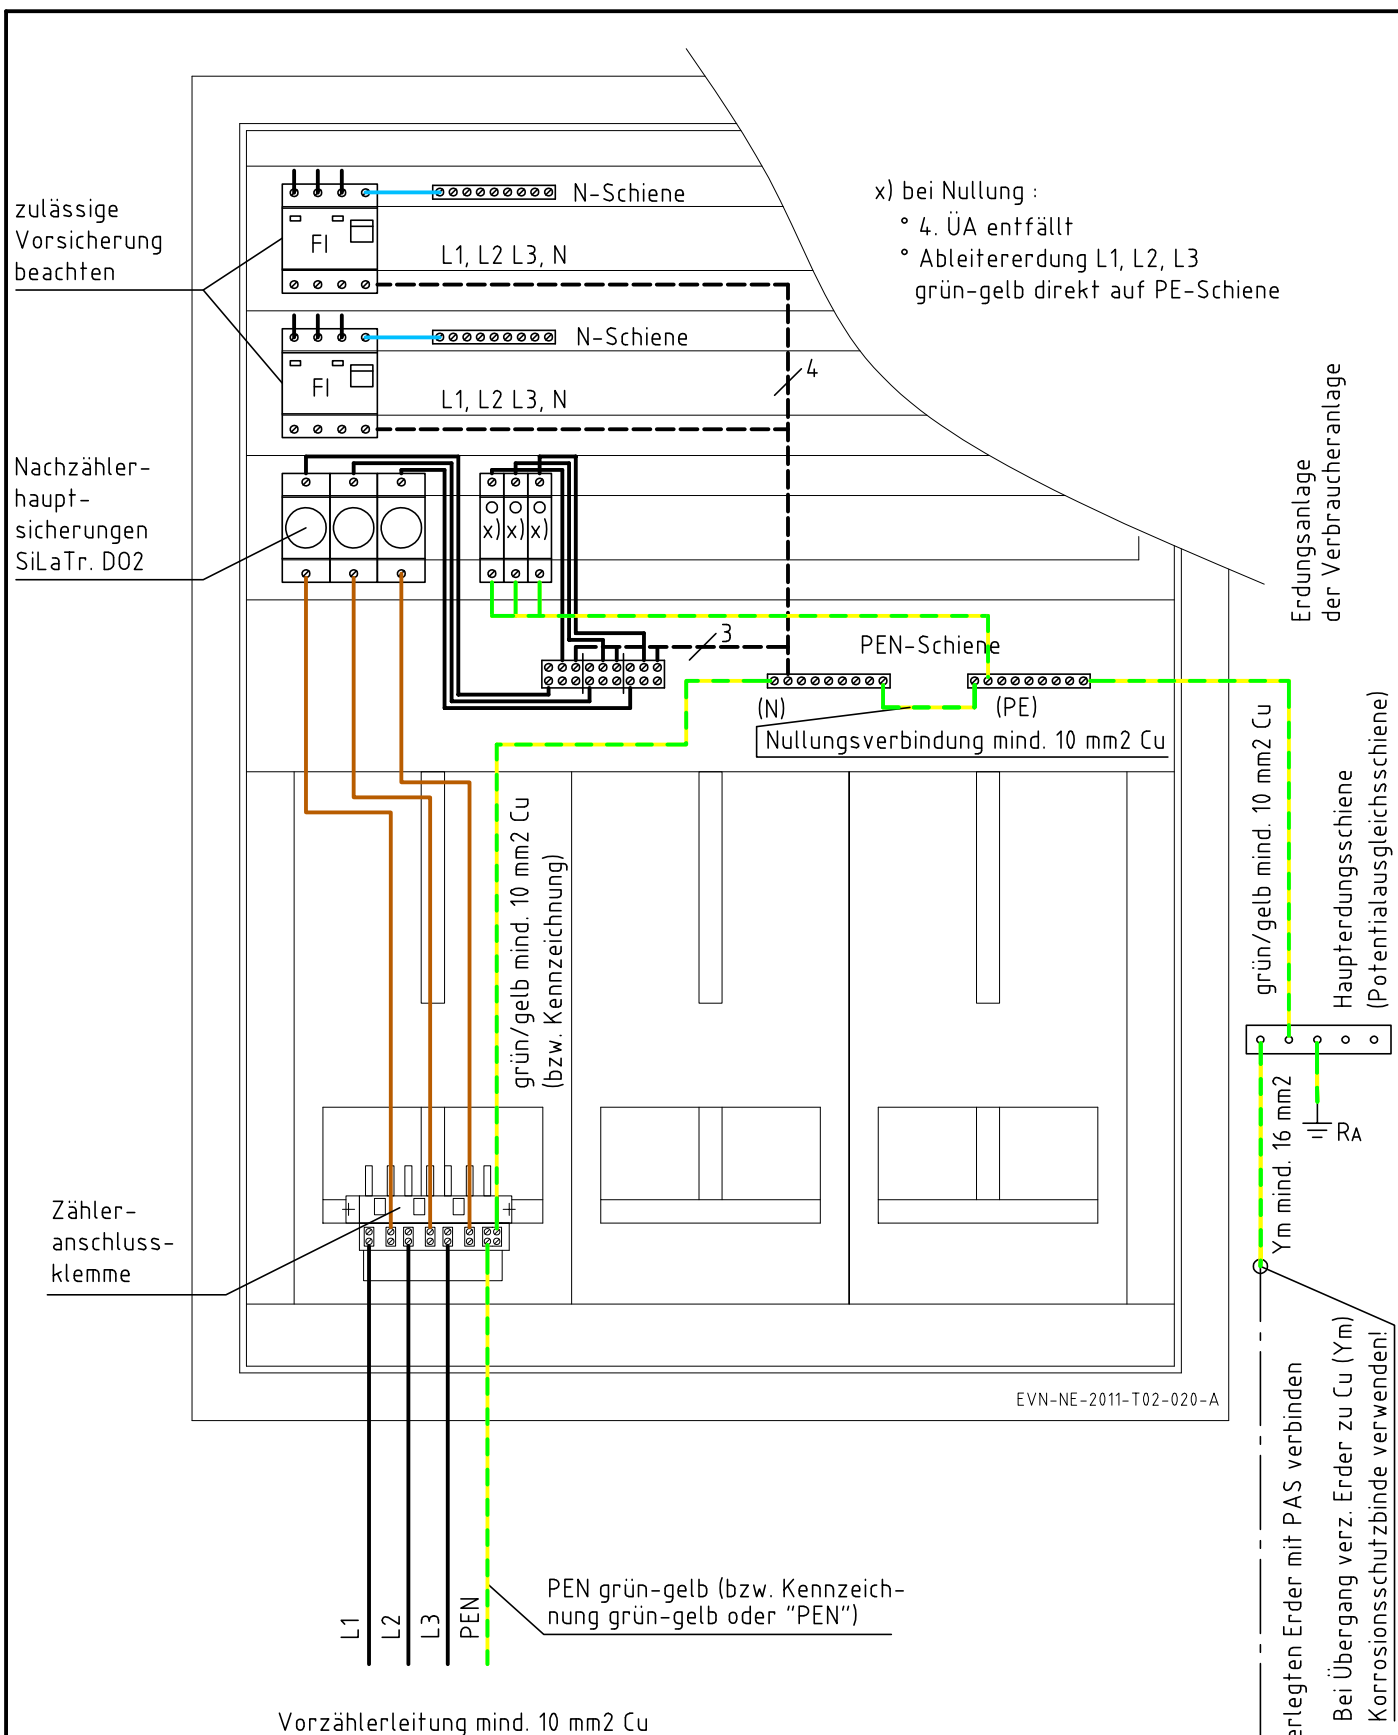

Umstellung von TT-System (FI-Schutz) auf TN-System (Nullung mit FI-Schutz)

Netz NÖ NE Netz-Engineering Elektrizität

	Name	Datum	Par.	Blatt
Bearb.	Hei	19.05.2011		A4
Geänd.	Wei	24.11.2022		Plot-Dat.
Gepr.	LA	24.11.2022		/

TAB Netz NÖ

Verdrahtungsschema Innenraum-Zählerverteilschrank ohne VZ-Teil bestehende Anlagen Umstellung TT auf TN (z.B. bei Einfamilienhaus)

Maßstab 1:1	Ersatz für Z.Nr(n): NE-2021-T00-202-A	NE-2021-T00-202-C	Status Ausgabe
----------------	--	-------------------	-------------------